



KOPIA MAPY ZASADNICZEJ
WOJEWÓDZTWO PODKARPACKIE
PODZIAŁ TERYTORIUM NA DZIAŁY
JEDNOSTKA EWIDENCYJNA: MIELEC
OBREB: STARE MIASTO
SKALA: 1:500

SZKIC SYTUACYJNY
Skala 1:500

Poświadczam zgodnie z niniejszą kopią i materiału państwowego zasobu geodezyjnego i kartograficznego
STAROSTA POWIATU MIELECKIEGO
 Nazwa materiału zasobu: **2652/2673**
 Identyfikator ewidencyjny materiału zasobu: **889**
 Data wykopii: **2023-03-12**
Z up. STAROSTY
 Imię, nazwisko i funkcja osoby upoważnionej: **Monika Misąg Inżynier**

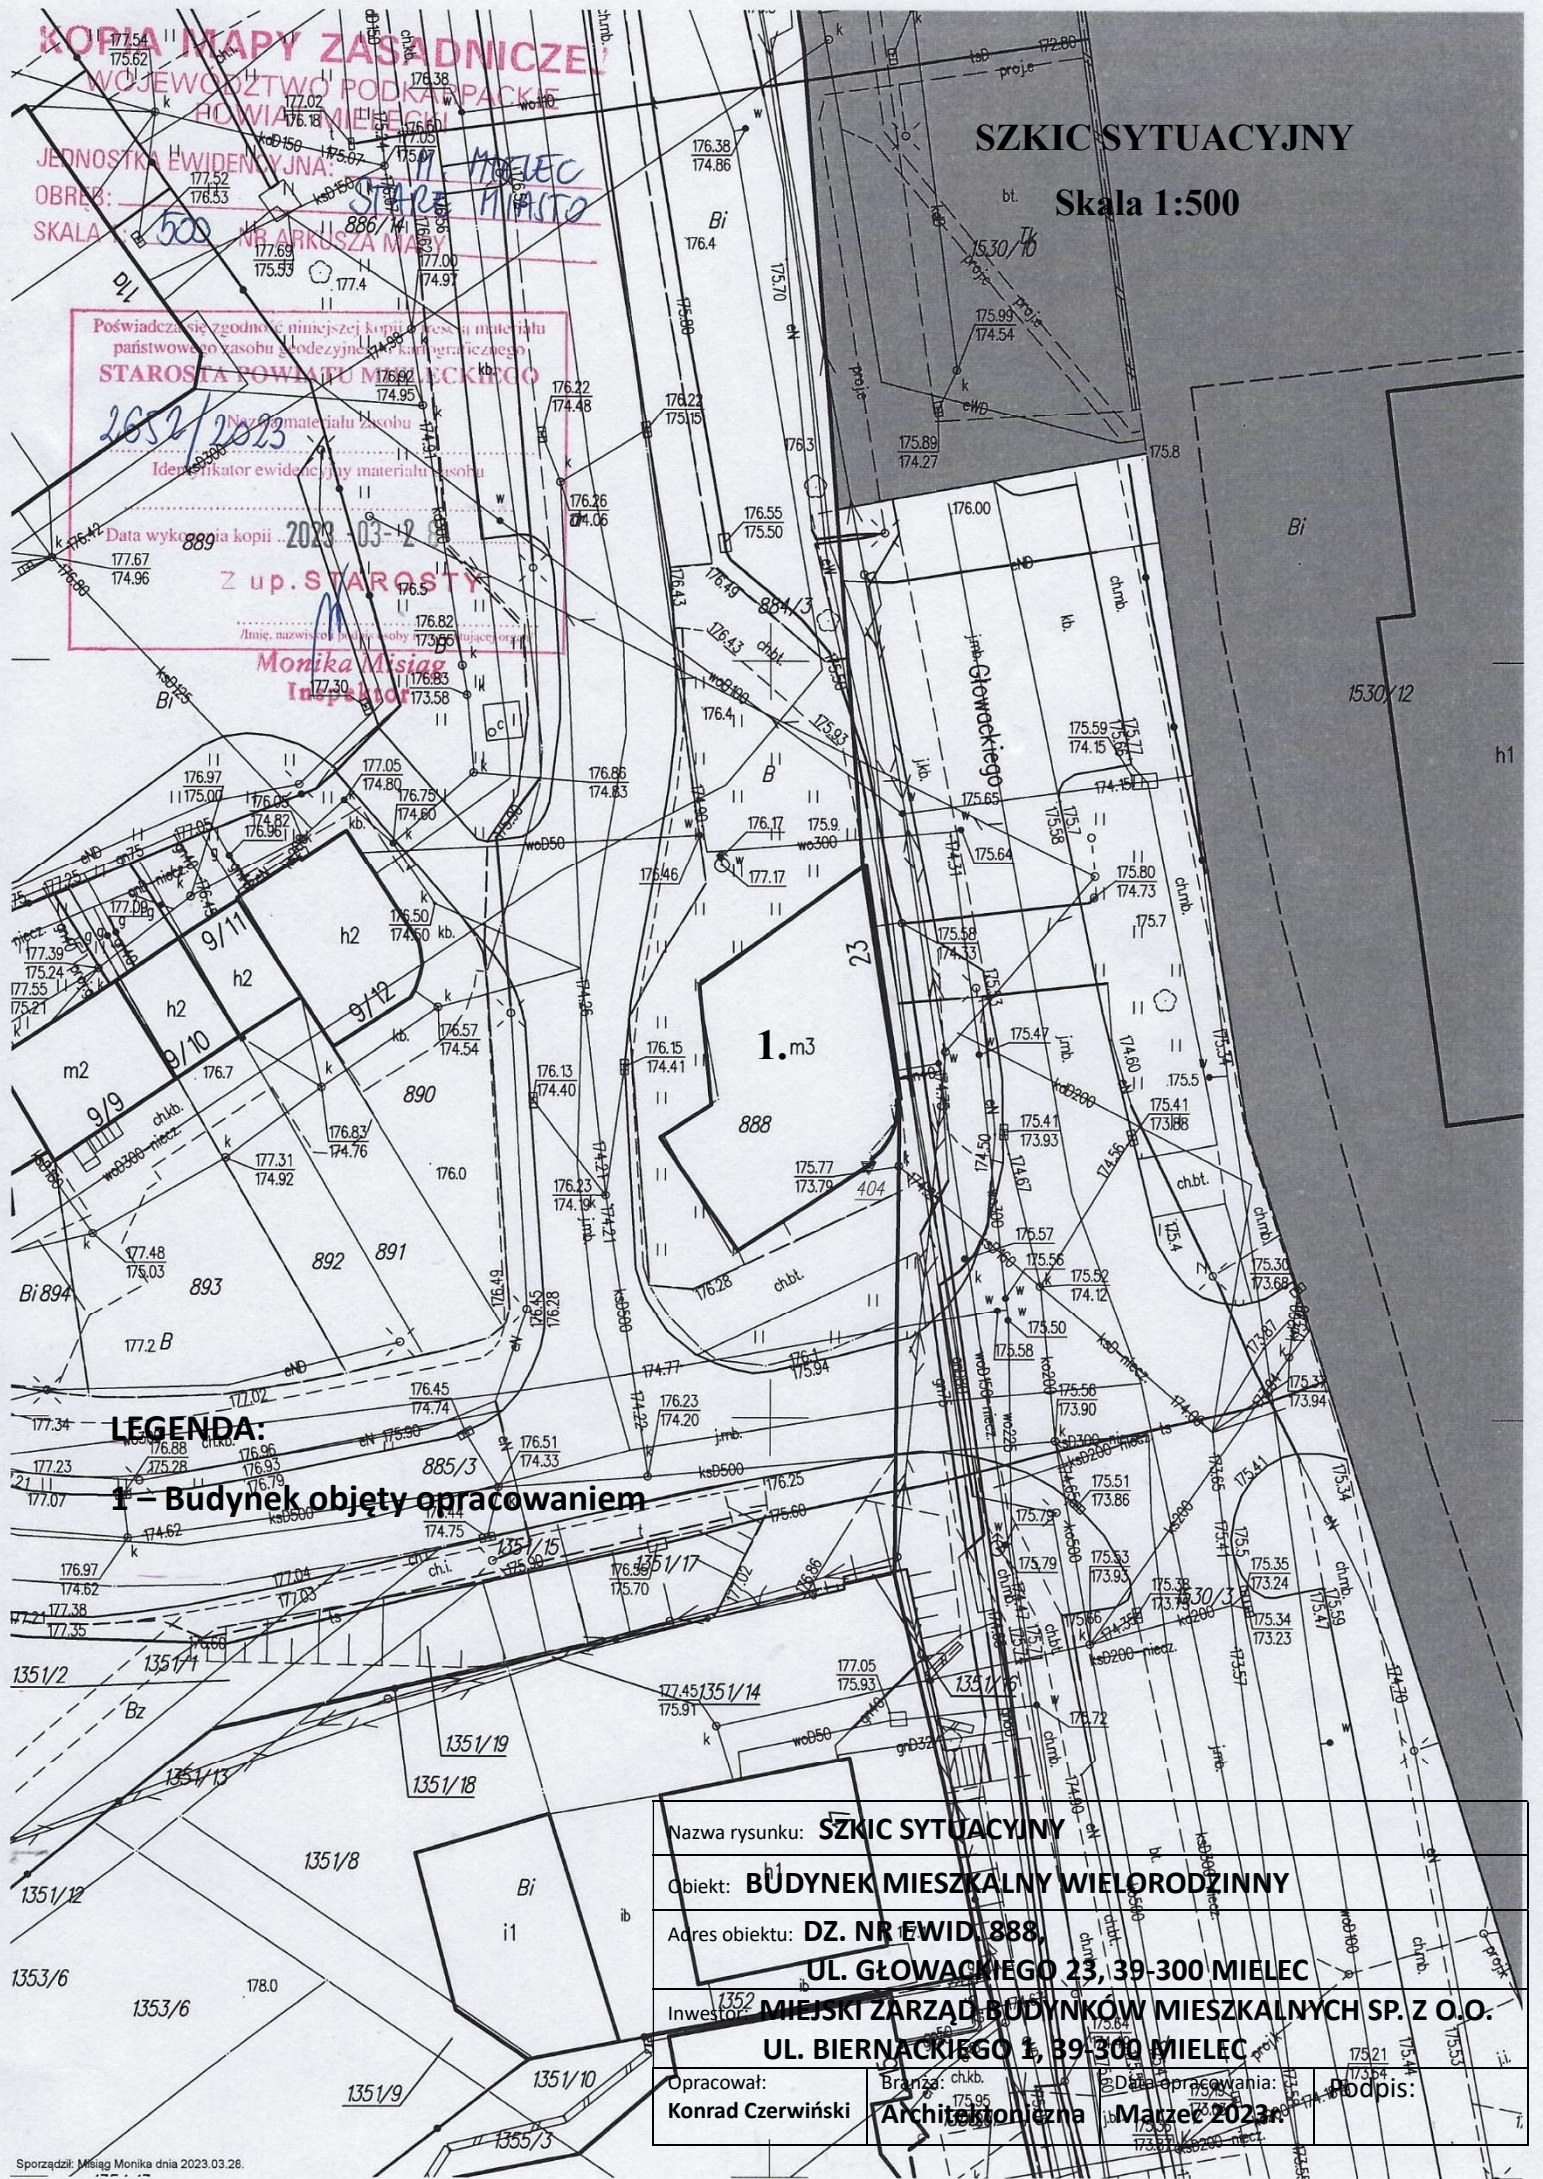

LEGENDA:
 = Budynek objęty opracowaniem

Nazwa rysunku:	SZKIC SYTUACYJNY		
Objekt:	BUDYNEK MIESZKALNY WIELORODZINNY		
Adres obiektu:	DZ. NR EWID. 888, UL. GŁOWACKIEGO 23, 39-300 MIELEC		
Inwestor:	MIEJSKI ZARZĄD BUDYNKÓW MIESZKALNYCH SP. Z O.O., UL. BIERNACKIEGO 1, 39-300 MIELEC		
Opracował:	Branda: ch.kb.	Data opracowania:	Podpis:
Konrad Czerwiński	Architektoniczna	Marzec 2023r.	[Signature]